

**ZONE RÉSERVÉE**  
**PÉRIMÈTRE DE LA ZONE ARTISANALE « LES**  
**ECOUENNES »**  
 SELON ART. 27 LAT ET 19 LcAT

**PLAN DE LA ZONE RÉSERVÉE**  
 ECHELLE 1 : 2'000

SION, LE 15 JUILLET 2020

DÉCISION DU CONSEIL MUNICIPAL EN DATE DU : *21 juillet 2020*  
 LE PRÉSIDENT: \_\_\_\_\_ LE SECRÉTAIRE: \_\_\_\_\_

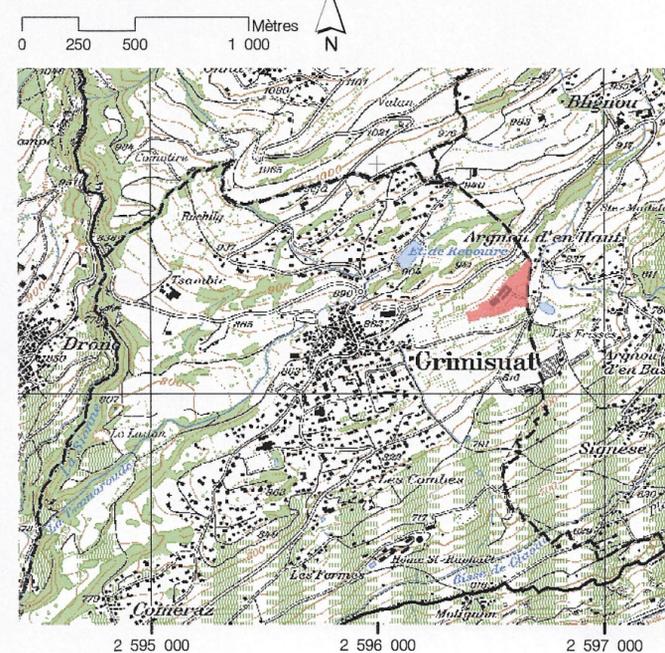

 AZUR Roux & Rudaz sàrl | rue du Scex 16B | 1950 Sion  
 +41.27.323.02.06 | info@azur-sarl.ch | www.azur-sarl.ch

**Légende**

-  Périimètre de la zone réservée
-  Limite communale
- Affectations des zones
-  Zone artisanale
-  Zone d'habitat individuel H30
-  Zone d'habitat individuel H20
-  Zone d'intérêt général
-  Zone d'agriculture industrielle
-  Zone agricole
-  Zone de protection
- A titre indicatif
-  Constatation définitive de la forêt en zone à bâtir
-  Haie ou bosquet
-  Constatation de la forêt à titre indicatif

**Situation**

Echelle : 1:25 000



**Zone réservée**

Echelle : 1:2 000

